




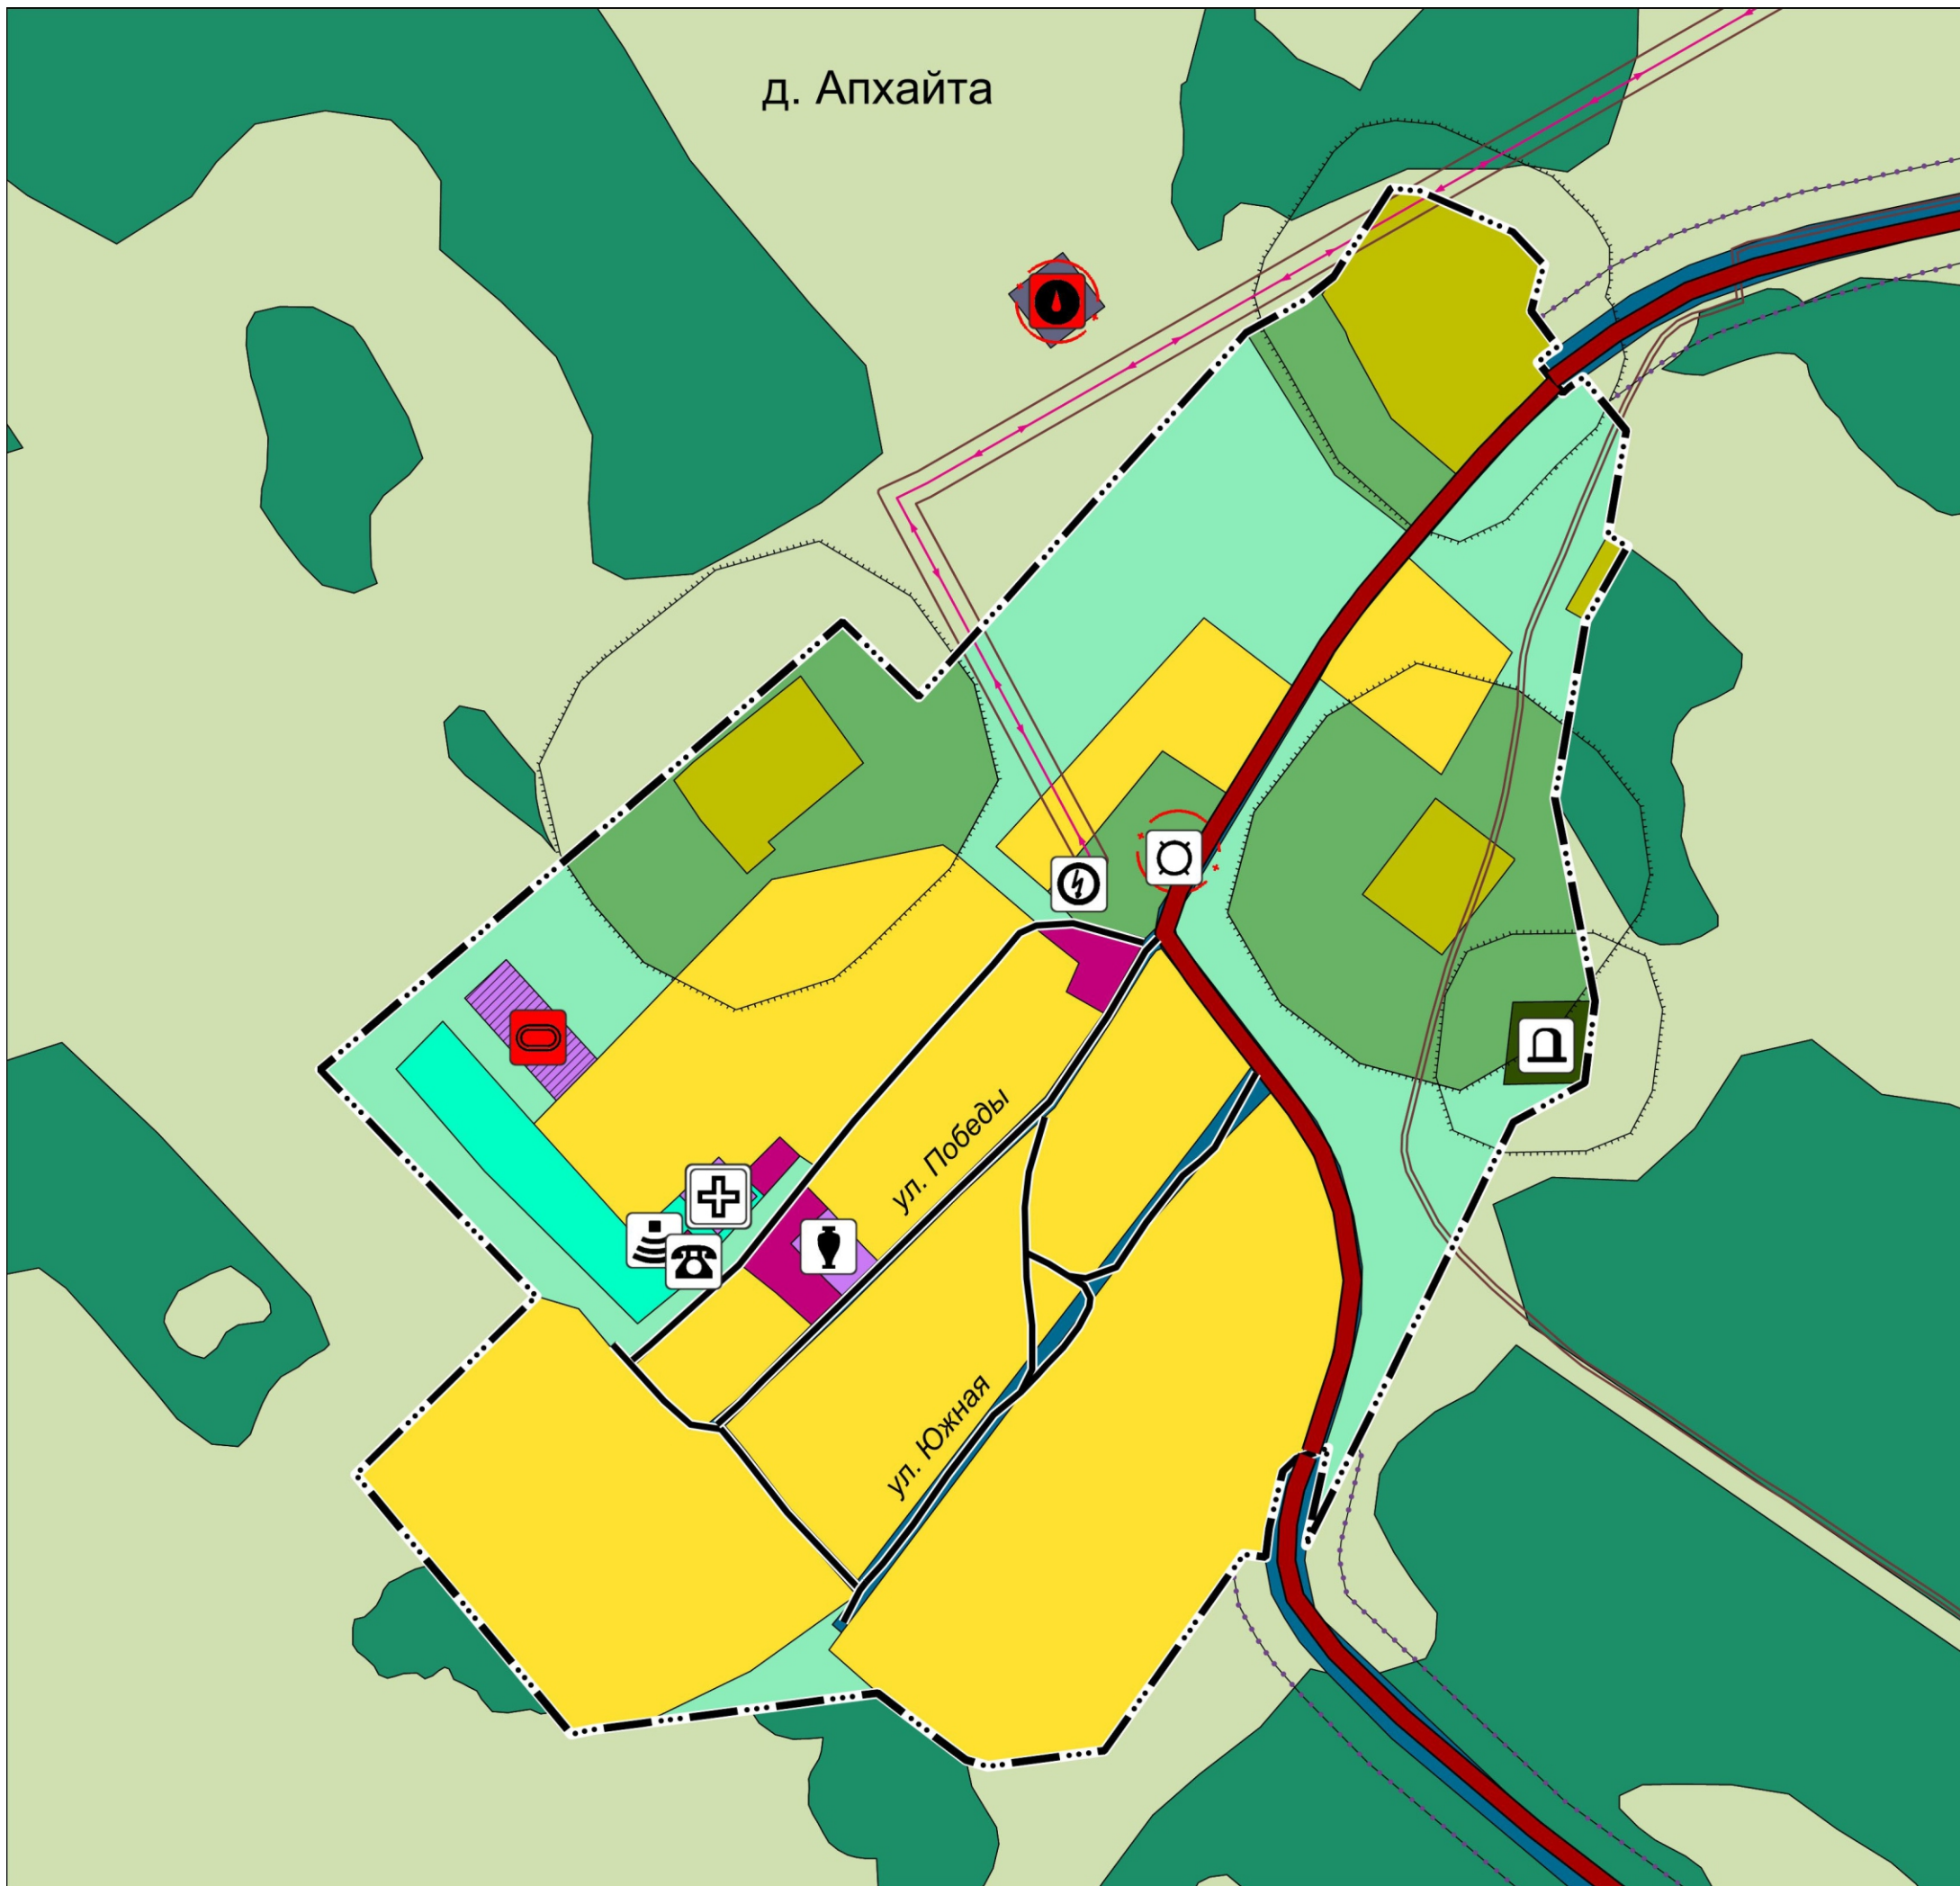

ВНЕСЕНИЕ ИЗМЕНЕНИЙ В ГЕНЕРАЛЬНЫЙ ПЛАН МУНИЦИПАЛЬНОГО ОБРАЗОВАНИЯ "АНГАРСКИЙ" АЛАРСКОГО РАЙОНА ИРКУТСКОЙ ОБЛАСТИ
КАРТА ПЛАНИРУЕМОГО РАЗМЕЩЕНИЯ ОБЪЕКТОВ МЕСТНОГО ЗНАЧЕНИЯ ПОСЕЛЕНИЯ (ФРАГМЕНТ), МАСШТАБ 1:5000

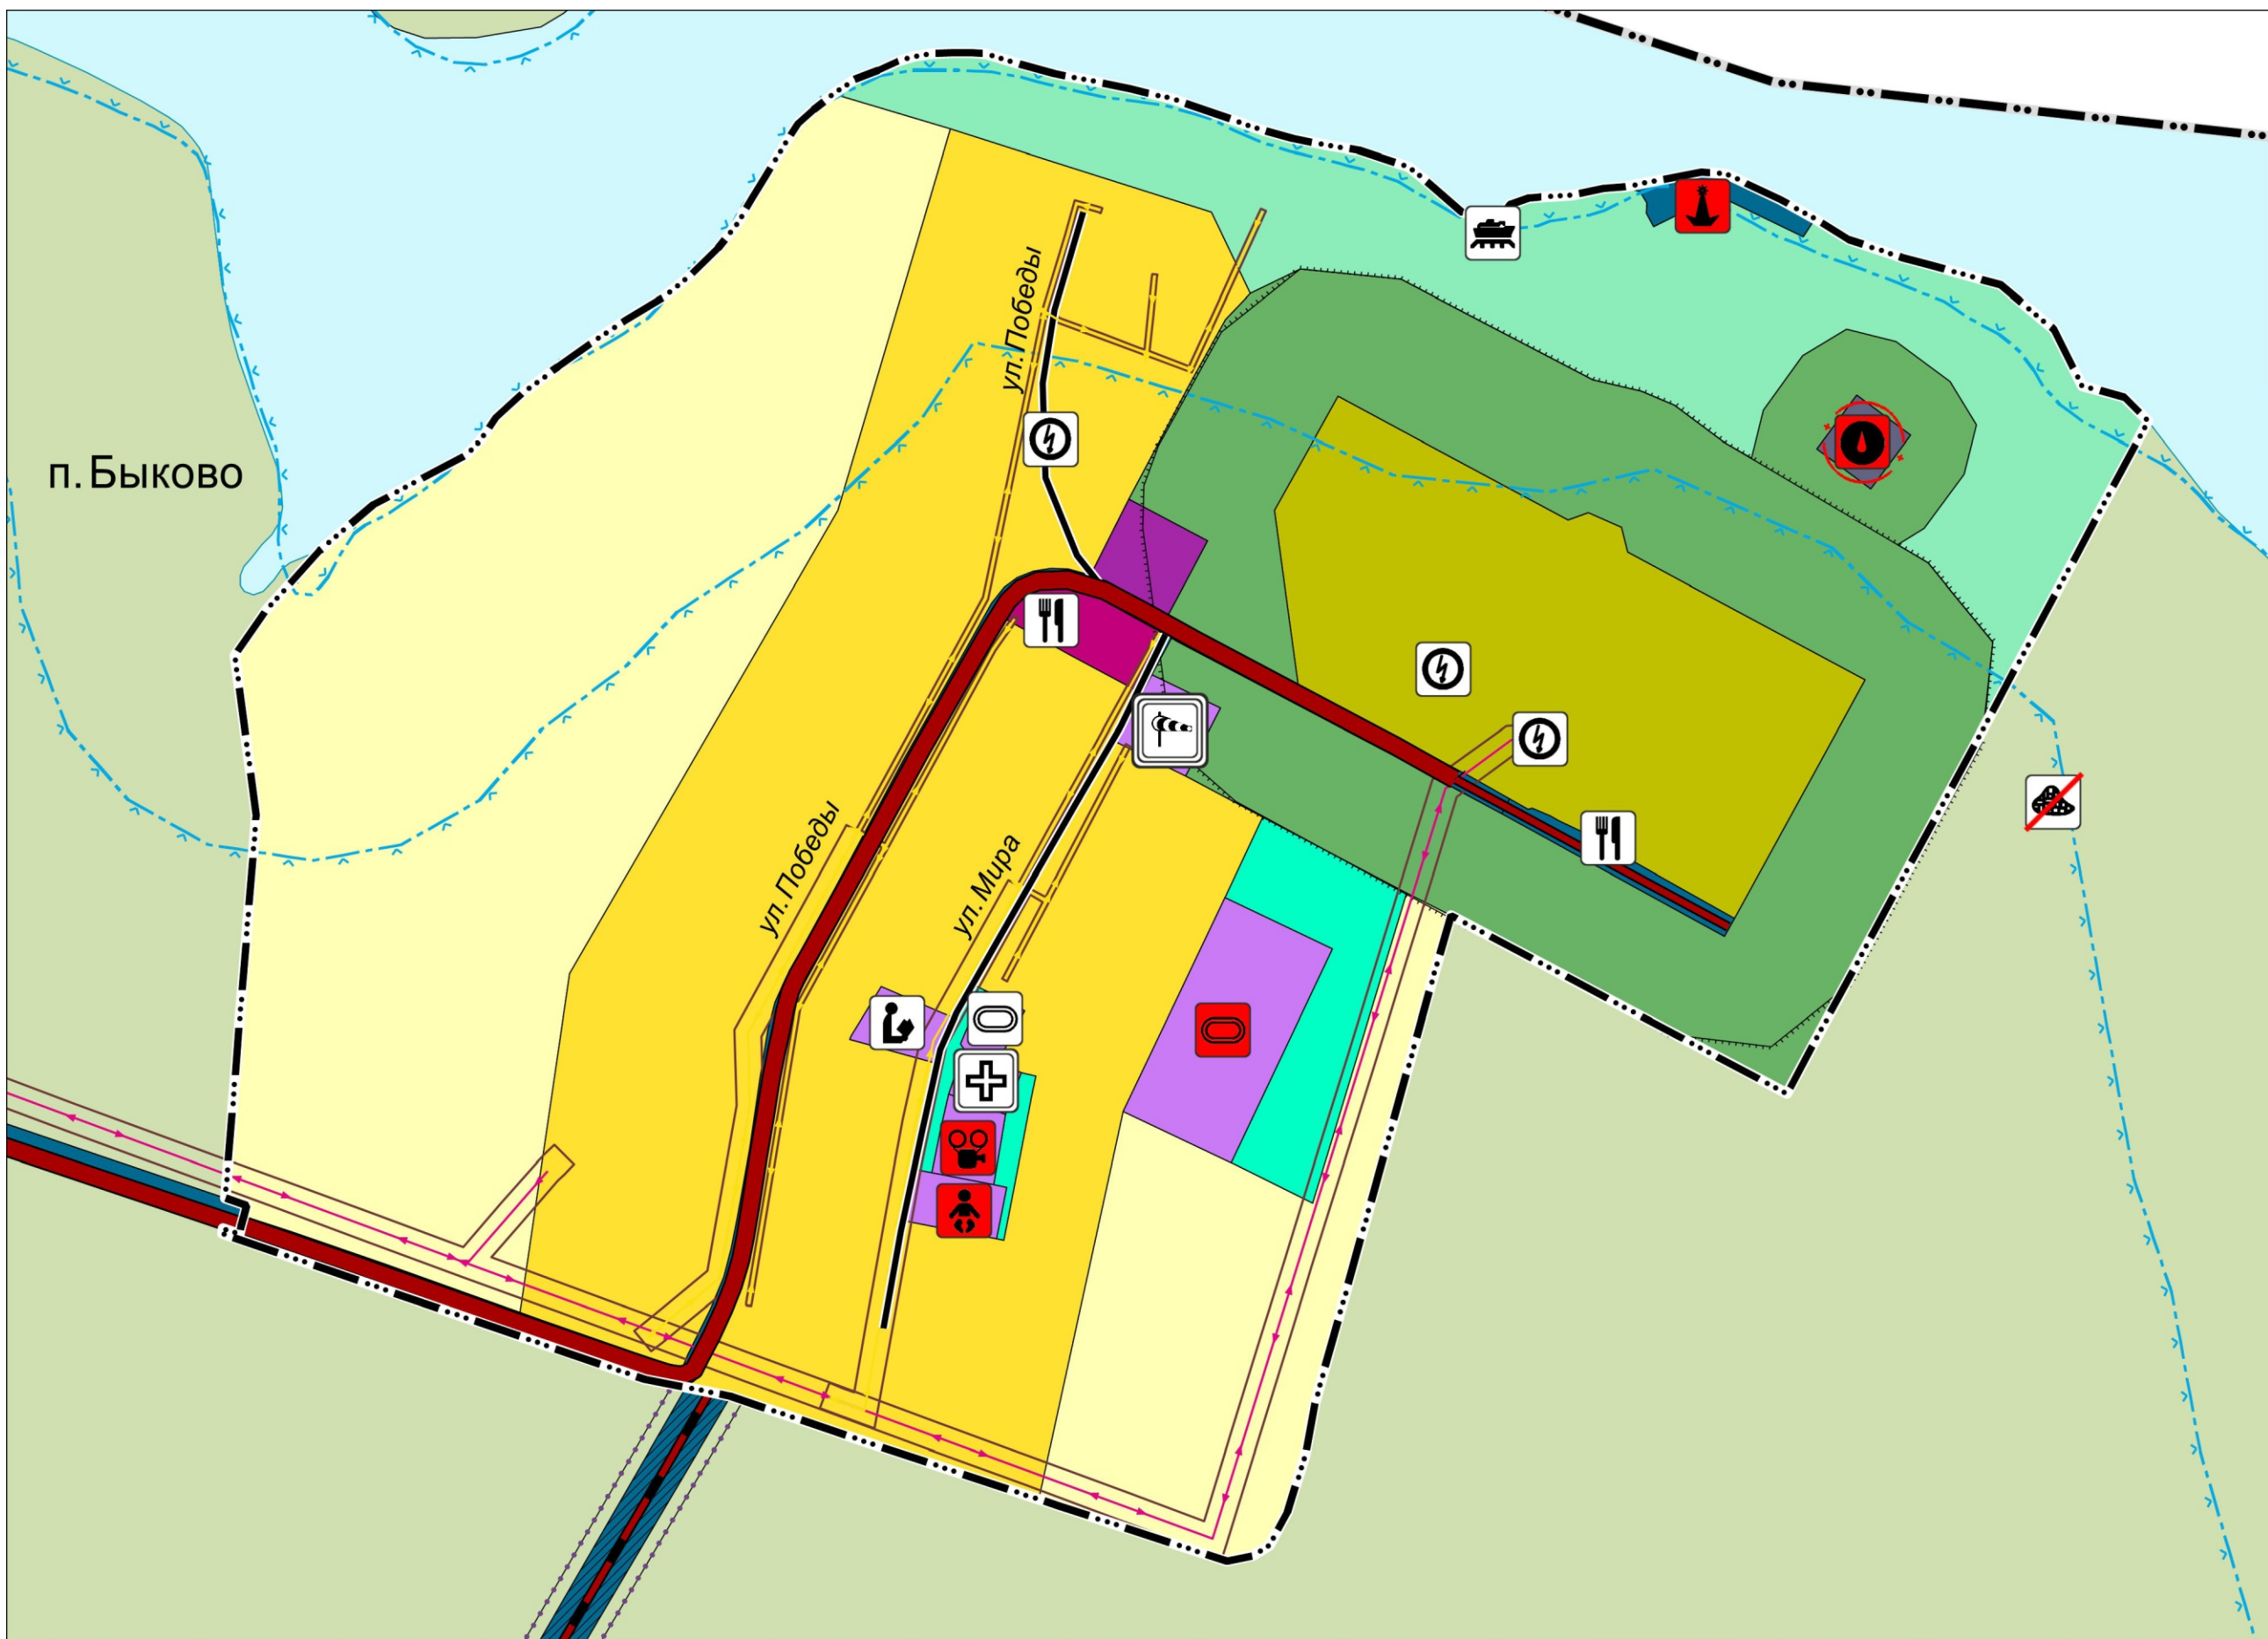

УСЛОВНЫЕ ОБОЗНАЧЕНИЯ

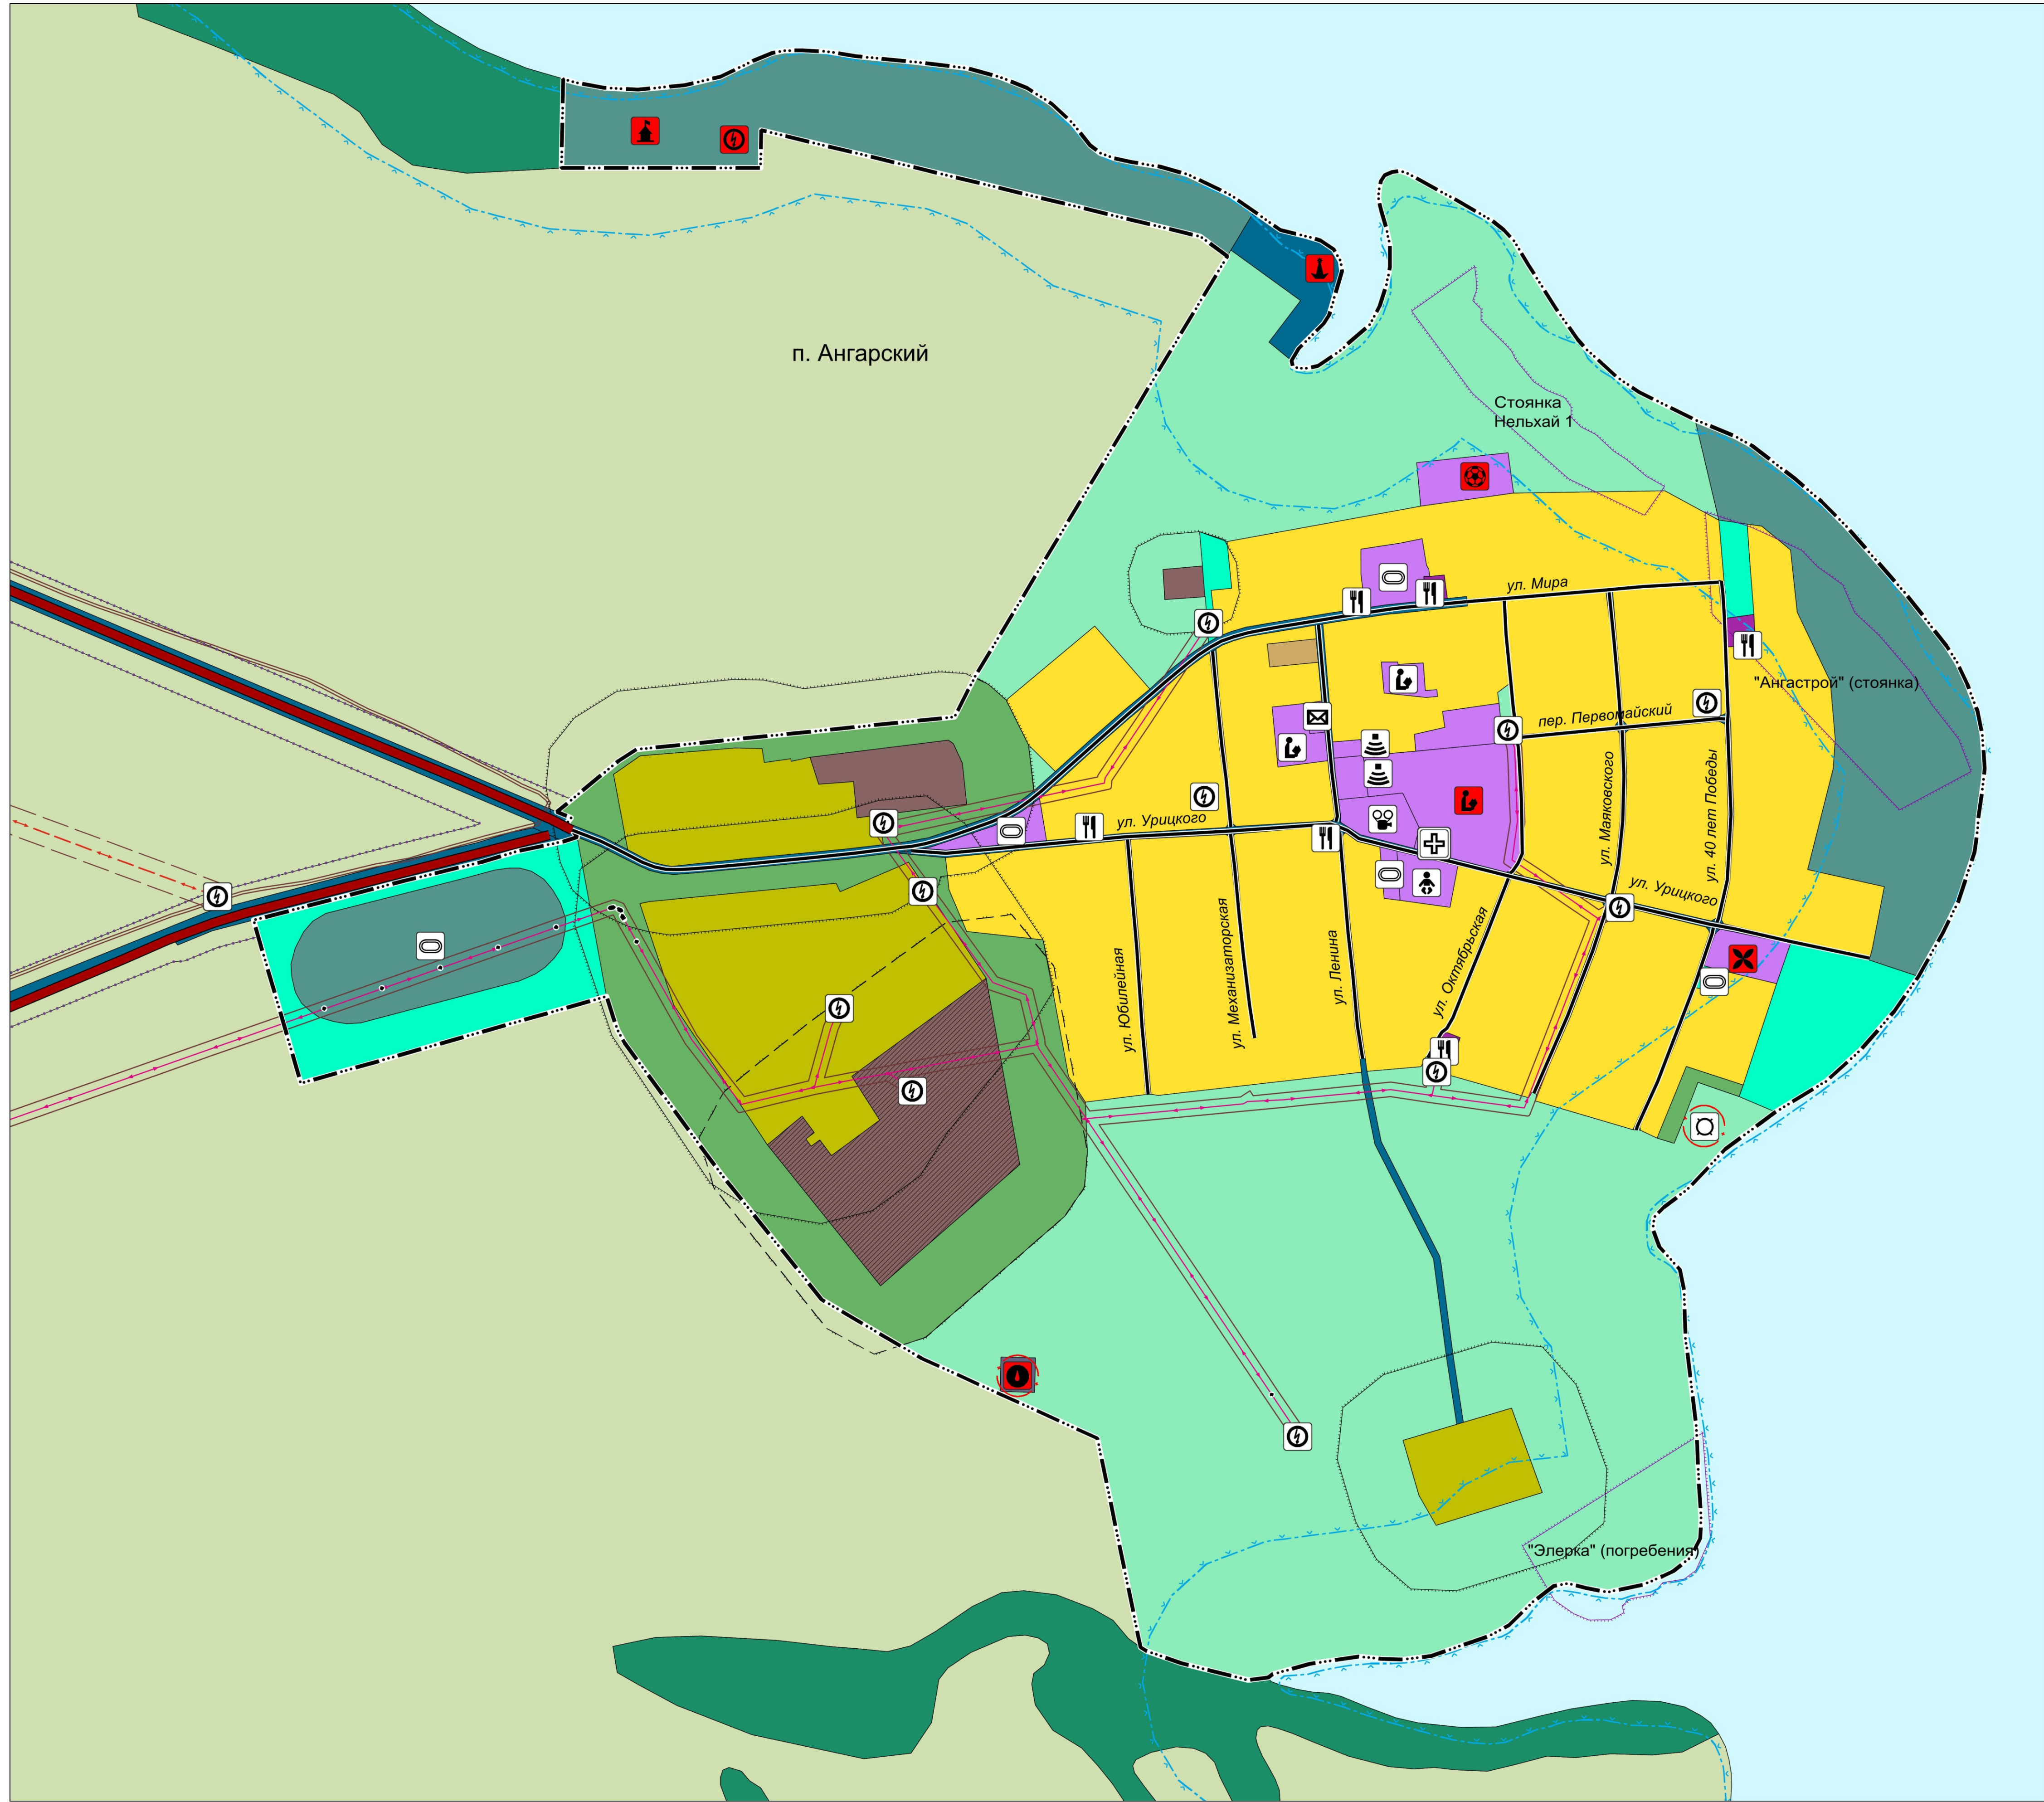

граница муниципального района
граница сельского поселения
граница населенного пункта
граница населенного пункта (проектируемая)

Функциональные зоны

- Жилые зоны**
- зоны застройки индивидуальными жилыми домами
 - Общественно-деловые зоны**
 - зона смешанной и общественно-деловой застройки
 - многофункциональная общественно-деловая зона
 - зона специализированной общественной застройки
 - Производственные зоны**
 - производственная зона
 - Зоны сельскохозяйственного использования**
 - зоны сельскохозяйственного использования
 - зоны сельскохозяйственного использования (ЛПХ, КФХ)
 - зоны сельскохозяйственных угодий
 - производственные зоны сельскохозяйственных предприятий
 - Зоны рекреационного назначения**
 - зоны лесов
 - зоны озелененных территорий общего пользования
 - зоны территорий природного ландшафта
 - зоны рекреационного назначения
 - Зоны специального назначения
 - зоны кладбищ
 - зоны озелененных территорий специального назначения
 - зоны складирования и захоронения отходов (планируемые)
 - Зоны инженерной и транспортной инфраструктуры**
 - зоны инженерной инфраструктуры
 - зоны транспортной инфраструктуры
 - Зоны акваторий

Объекты капитального строительства федерального, регионального и местного значения района

- планир. существ.
- Объекты транспортной инфраструктуры**
- автомобильные дороги регионального или межмуниципального значения
 - автомобильные дороги местного значения (муниципального района)
 - мостовое сооружение
 - Объекты инженерной инфраструктуры**
 - линии электропередачи 35кВ (планируемые)
 - линии электропередачи 10кВ
 - линии электропередачи 0,4кВ
 - трансформаторная подстанция
 - Объекты социальной инфраструктуры**
 - лечебно-профилактическая медицинская организация, оказывающая медицинскую помощь в амбулаторных условиях и (или) в условиях дневного стационара (ФАП)
 - дошкольная образовательная организация
 - общеобразовательная организация

Объекты капитального строительства местного значения поселения

- планир. существ.
- Объекты транспортной инфраструктуры**
- главная улица
 - улица в жилой застройке
 - хозяйственный проезд, скотопрогон
 - объект инфраструктуры внутренних водных путей
 - причал
 - Объекты инженерной инфраструктуры**
 - водопровод
 - водонапорная башня
 - водозабор
 - водопроводные очистные сооружения
 - Объекты социального, культурного и бытового обслуживания**
 - административное здание
 - объект культурно-досугового (клубного) типа
 - объект культурно-просветительского назначения
 - храм-часовня
 - спортивно-оздоровительный лагерь
 - Объекты физической культуры и массового спорта**
 - объект спорта, включающий 2 и более спортивных сооружения (в т.ч. физкультурно-оздоровительный комплекс)
 - спортивное сооружение (плоскостные сооружения, детские площадки)
 - Объекты общественного питания, торговли и бытового обслуживания**
 - объекты торговли, общественного питания
 - Объекты специального назначения**
 - кладбища
 - Объекты связи**
 - объекты почтовой связи
 - базовая станция

Зоны с особыми условиями использования территорий

- прибрежные защитные полосы
- водоохранные зоны
- санитарно-защитные зоны предприятий, сооружений и иных объектов
- придорожные полосы
- охранные зоны электросетевого хозяйства (линий связи)
- охранные зоны объектов электросетевого хозяйства (линий связи)
- первый пояс зоны санитарной охраны источников водоснабжения

Территории ограничения хозяйственной деятельности

- граница территории объекта культурного наследия
- памятник
- объект культурного наследия (памятник археологии)
- территории, подверженные опасным гидрологическим процессам

						ГП/2021/УЧ-МК3					
						ВНЕСЕНИЕ ИЗМЕНЕНИЙ В ГЕНЕРАЛЬНЫЙ ПЛАН МУНИЦИПАЛЬНОГО ОБРАЗОВАНИЯ "АНГАРСКИЙ" АЛАРСКОГО РАЙОНА ИРКУТСКОЙ ОБЛАСТИ					
Изм.	Колуч.	Лист	№ док.	Полном.	Дата	МАТЕРИАЛЫ ПРОЕКТА, ПОДЛЕЖАЩИЕ УТВЕРЖДЕНИЮ		Страниц	Лист	Листов	
								II	2	2	
						КАРТА ПЛАНИРУЕМОГО РАЗМЕЩЕНИЯ ОБЪЕКТОВ МЕСТНОГО ЗНАЧЕНИЯ ПОСЕЛЕНИЯ (ФРАГМЕНТ), МАСШТАБ 1:5000				ООО «Планета»	