




ВНЕСЕНИЕ ИЗМЕНЕНИЙ В ГЕНЕРАЛЬНЫЙ ПЛАН МУНИЦИПАЛЬНОГО ОБРАЗОВАНИЯ "АНГАРСКИЙ" АЛАРСКОГО РАЙОНА ИРКУТСКОЙ ОБЛАСТИ
КАРТА ПЛАНИРУЕМОГО РАЗМЕЩЕНИЯ ОБЪЕКТОВ МЕСТНОГО ЗНАЧЕНИЯ ПОСЕЛЕНИЯ, МАСШТАБ 1:25000

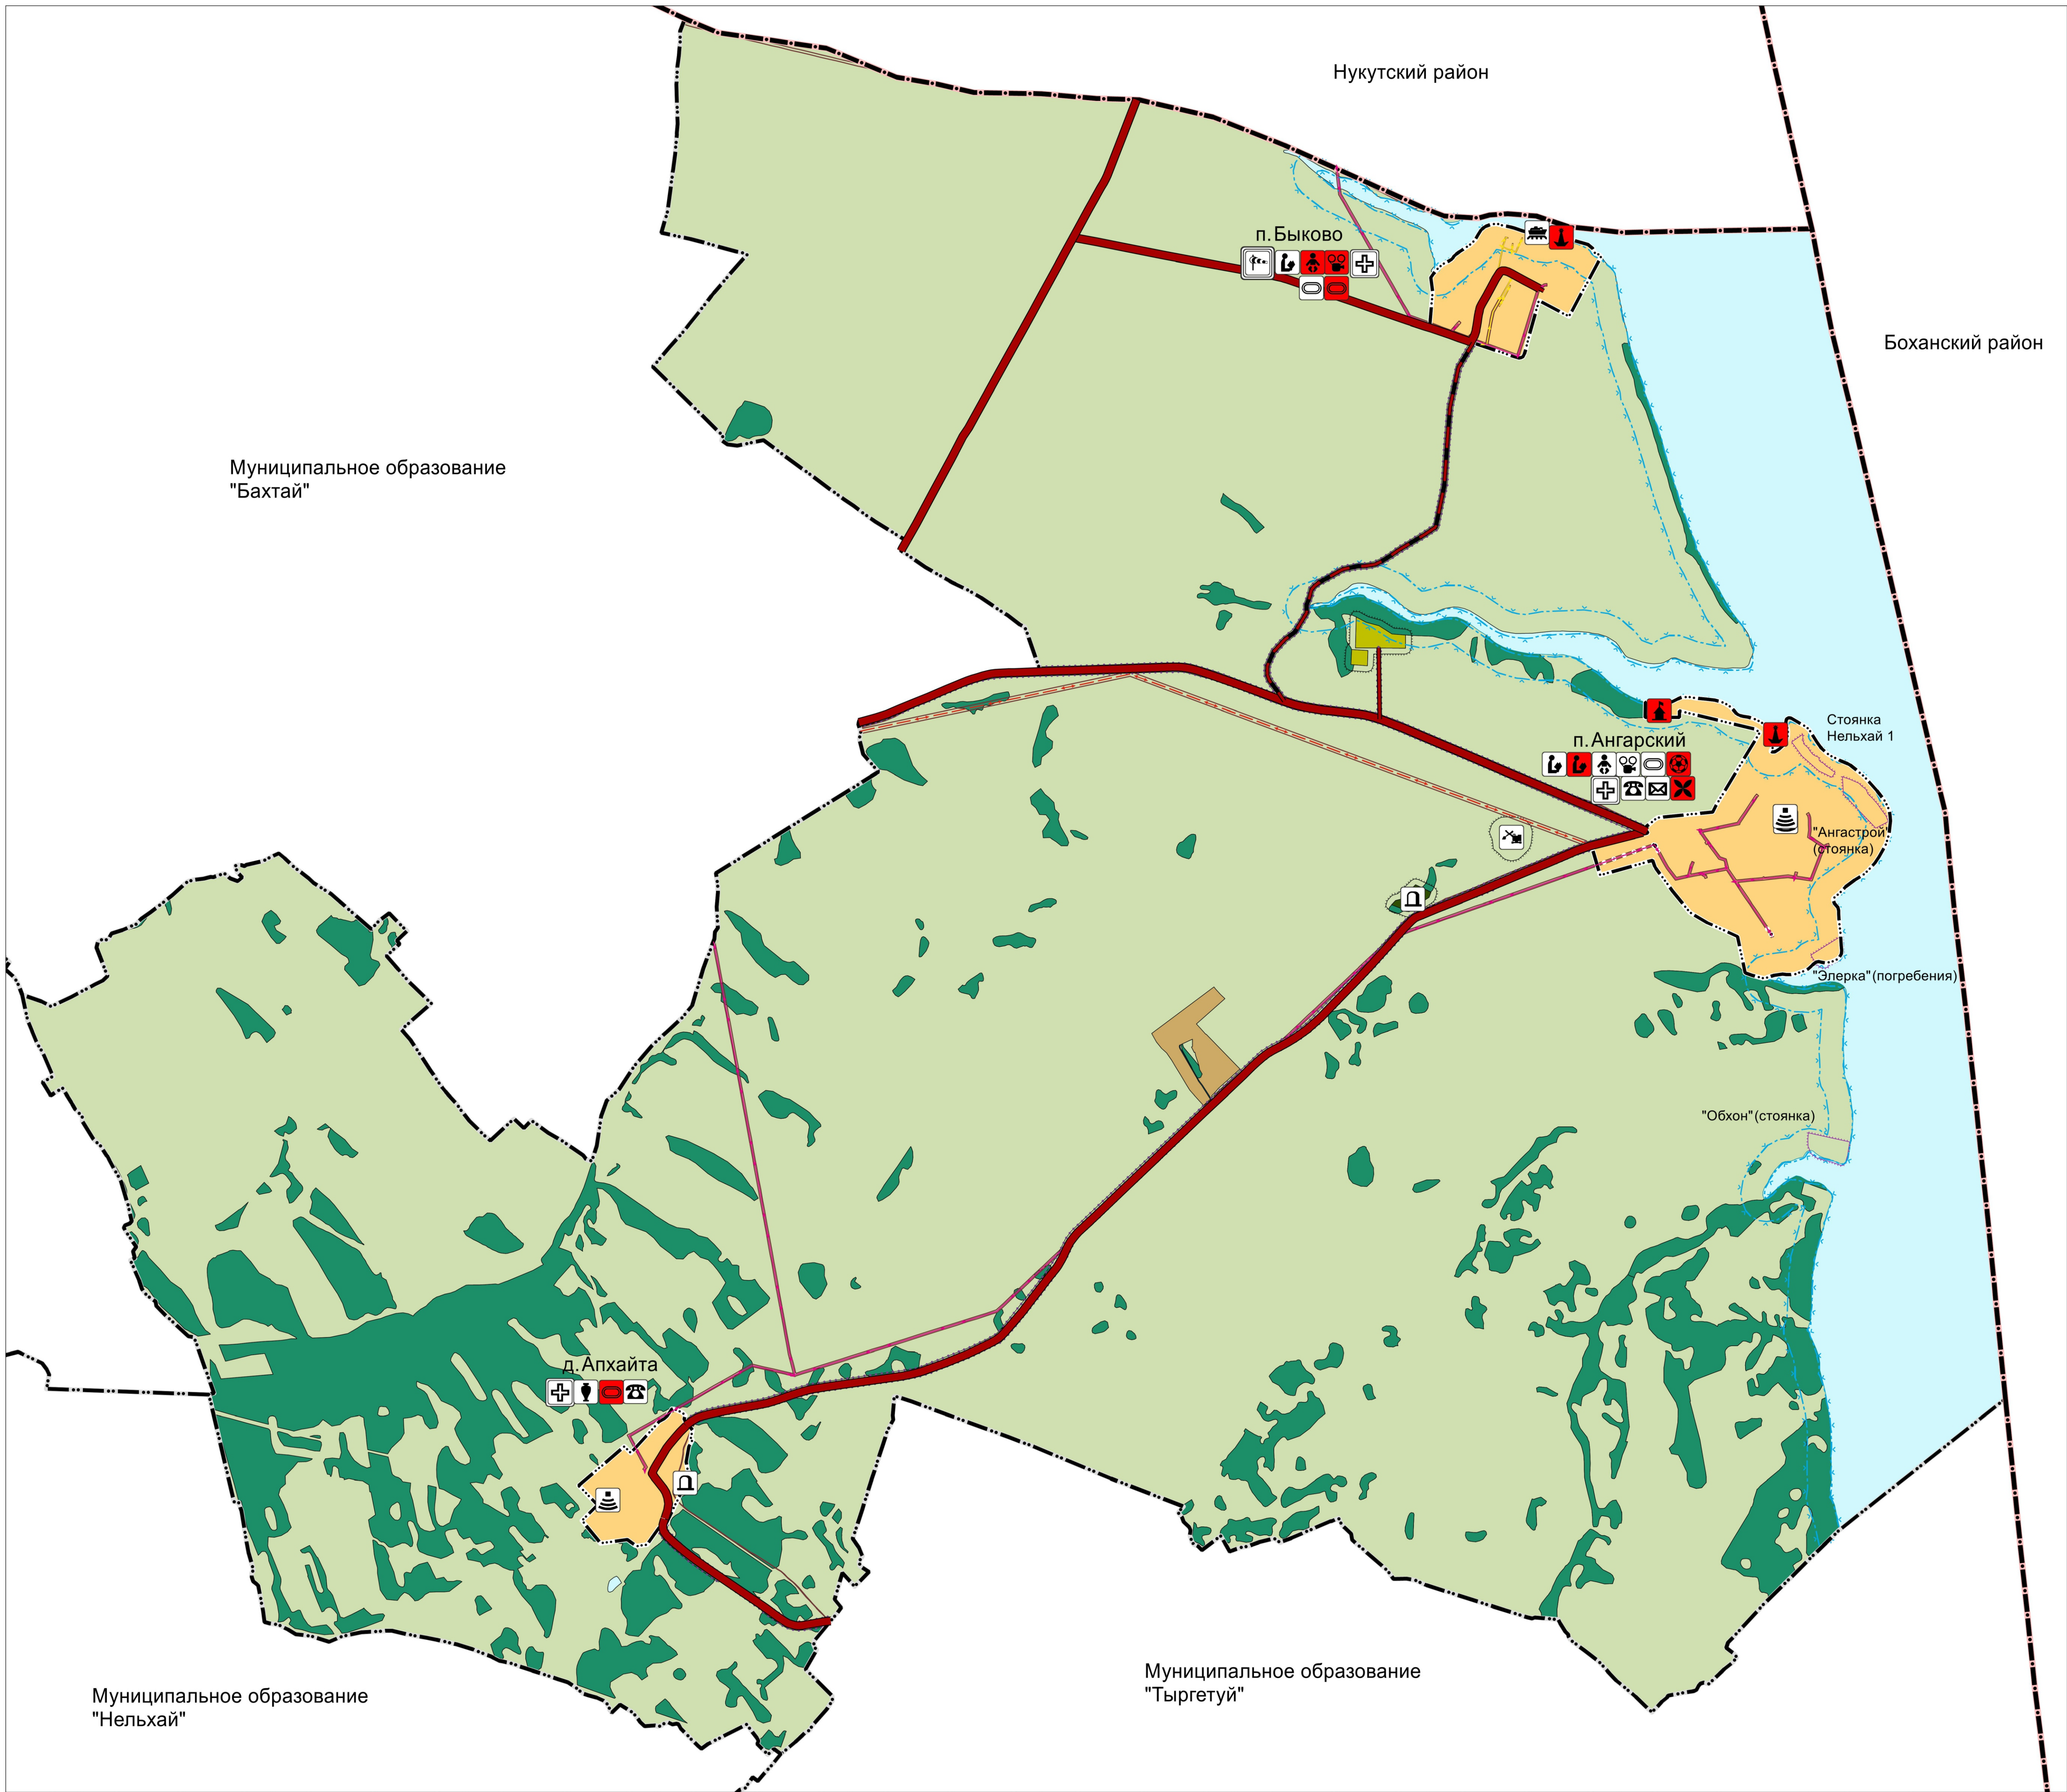

УСЛОВНЫЕ ОБОЗНАЧЕНИЯ

- граница муниципального района
- граница сельского поселения
- граница населенного пункта
- граница населенного пункта (проектируемая)

Функциональные зоны

- Жилые зоны
- зоны застройки индивидуальными жилыми домами
- Общественно-деловые зоны
- зона смешанной и общественно-деловой застройки
- многофункциональная общественно-деловая зона
- зона специализированной общественной застройки
- Производственные зоны
- производственная зона
- Зоны сельскохозяйственного использования
- зоны сельскохозяйственного использования (ЛПХ, КФХ)
- зоны сельскохозяйственного использования (ЛПХ, КФХ)
- зоны сельскохозяйственных угодий
- производственные зоны сельскохозяйственных предприятий
- Зоны рекреационного назначения
- зоны лесов
- зоны озелененных территорий общего пользования
- зоны территорий природного ландшафта
- зоны рекреационного назначения
- Зоны специального назначения
- зоны кладбищ
- зоны озелененных территорий специального назначения
- зоны складирования и захоронения отходов (планируемые)

- Зоны инженерной и транспортной инфраструктуры
- зоны инженерной инфраструктуры
- зоны транспортной инфраструктуры

- Зоны акваторий

Объекты капитального строительства федерального, регионального и местного значения района

- планир. существ.
- Объекты транспортной инфраструктуры
- автомобильные дороги регионального или межмуниципального значения
- автомобильные дороги местного значения (муниципального района)
- мостовое сооружение
- Объекты инженерной инфраструктуры
- линии электропередачи 35кВ (планируемые)
- линии электропередачи 10кВ
- линии электропередачи 0,4кВ
- трансформаторная подстанция
- Объекты социальной инфраструктуры
- лечебно-профилактическая медицинская организация, оказывающая медицинскую помощь в амбулаторных условиях и (или) в условиях дневного стационара (ФАП)
- дошкольная образовательная организация
- общеобразовательная организация

Объекты капитального строительства местного значения поселения

- планир. существ.
- Объекты транспортной инфраструктуры
- главная улица
- улица в жилой застройке
- хозяйственный проезд, скотопрогон
- объект инфраструктуры внутренних водных путей
- причал
- Объекты инженерной инфраструктуры
- водопровод
- водонапорная башня
- водозабор
- водопроводные очистные сооружения
- Объекты социального, культурного и бытового обслуживания
- административное здание
- объект культурно-досугового (клубного) типа
- объект культурно-просветительского назначения
- храм-часовня
- спортивно-оздоровительный лагерь
- Объекты физической культуры и массового спорта
- объект спорта, включающий 2 и более спортивных сооружения (в т.ч. физкультурно-оздоровительный комплекс)
- спортивное сооружение (плоскостные сооружения, детские площадки)
- Объекты общественного питания, торговли и бытового обслуживания
- объекты торговли, общественного питания
- Объекты специального назначения
- кладбища
- Объекты связи
- объекты почтовой связи
- базовая станция

Зоны с особыми условиями использования территорий

- прибрежные защитные полосы
- водоохранные зоны
- санитарно-защитные зоны предприятий, сооружений и иных объектов
- придорожные полосы
- охранные зоны объектов электросетевого хозяйства (линий связи)
- первый пояс зоны санитарной охраны источников водоснабжения
- Территории ограничения хозяйственной деятельности
- граница территории объекта культурного наследия
- памятник
- объект культурного наследия (памятник археологии)
- территории, подверженные опасным гидрологическим процессам

ГП/2021/УЧ-МКЗ					
ВНЕСЕНИЕ ИЗМЕНЕНИЙ В ГЕНЕРАЛЬНЫЙ ПЛАН МУНИЦИПАЛЬНОГО ОБРАЗОВАНИЯ "АНГАРСКИЙ" АЛАРСКОГО РАЙОНА ИРКУТСКОЙ ОБЛАСТИ					
Имя	Колуч	Лист	Ж. лок.	Перевес	Дата
МАТЕРИАЛЫ ПРОЕКТА, ПОДЛЕЖАЩИЕ УТВЕРЖДЕНИЮ				Страна	Лист
КАРТА ПЛАНИРУЕМОГО РАЗМЕЩЕНИЯ ОБЪЕКТОВ МЕСТНОГО ЗНАЧЕНИЯ ПОСЕЛЕНИЯ, МАСШТАБ 1:25000				п	1
				Листов	2
ООО «Планета»					